


Skotlandsgade 1, 2. sal, 2300 København S

Mål: 1:50

Tegningssignaturer

- Eksist. og nye nedbrydninger af skillevægge, afblændinger og øvrige bygningsdele
- ==== Nye skillevægge, nye dørhulsafblændinger og renovering af eksist. dørhulsafblændinger m.m.

TINGVEJ

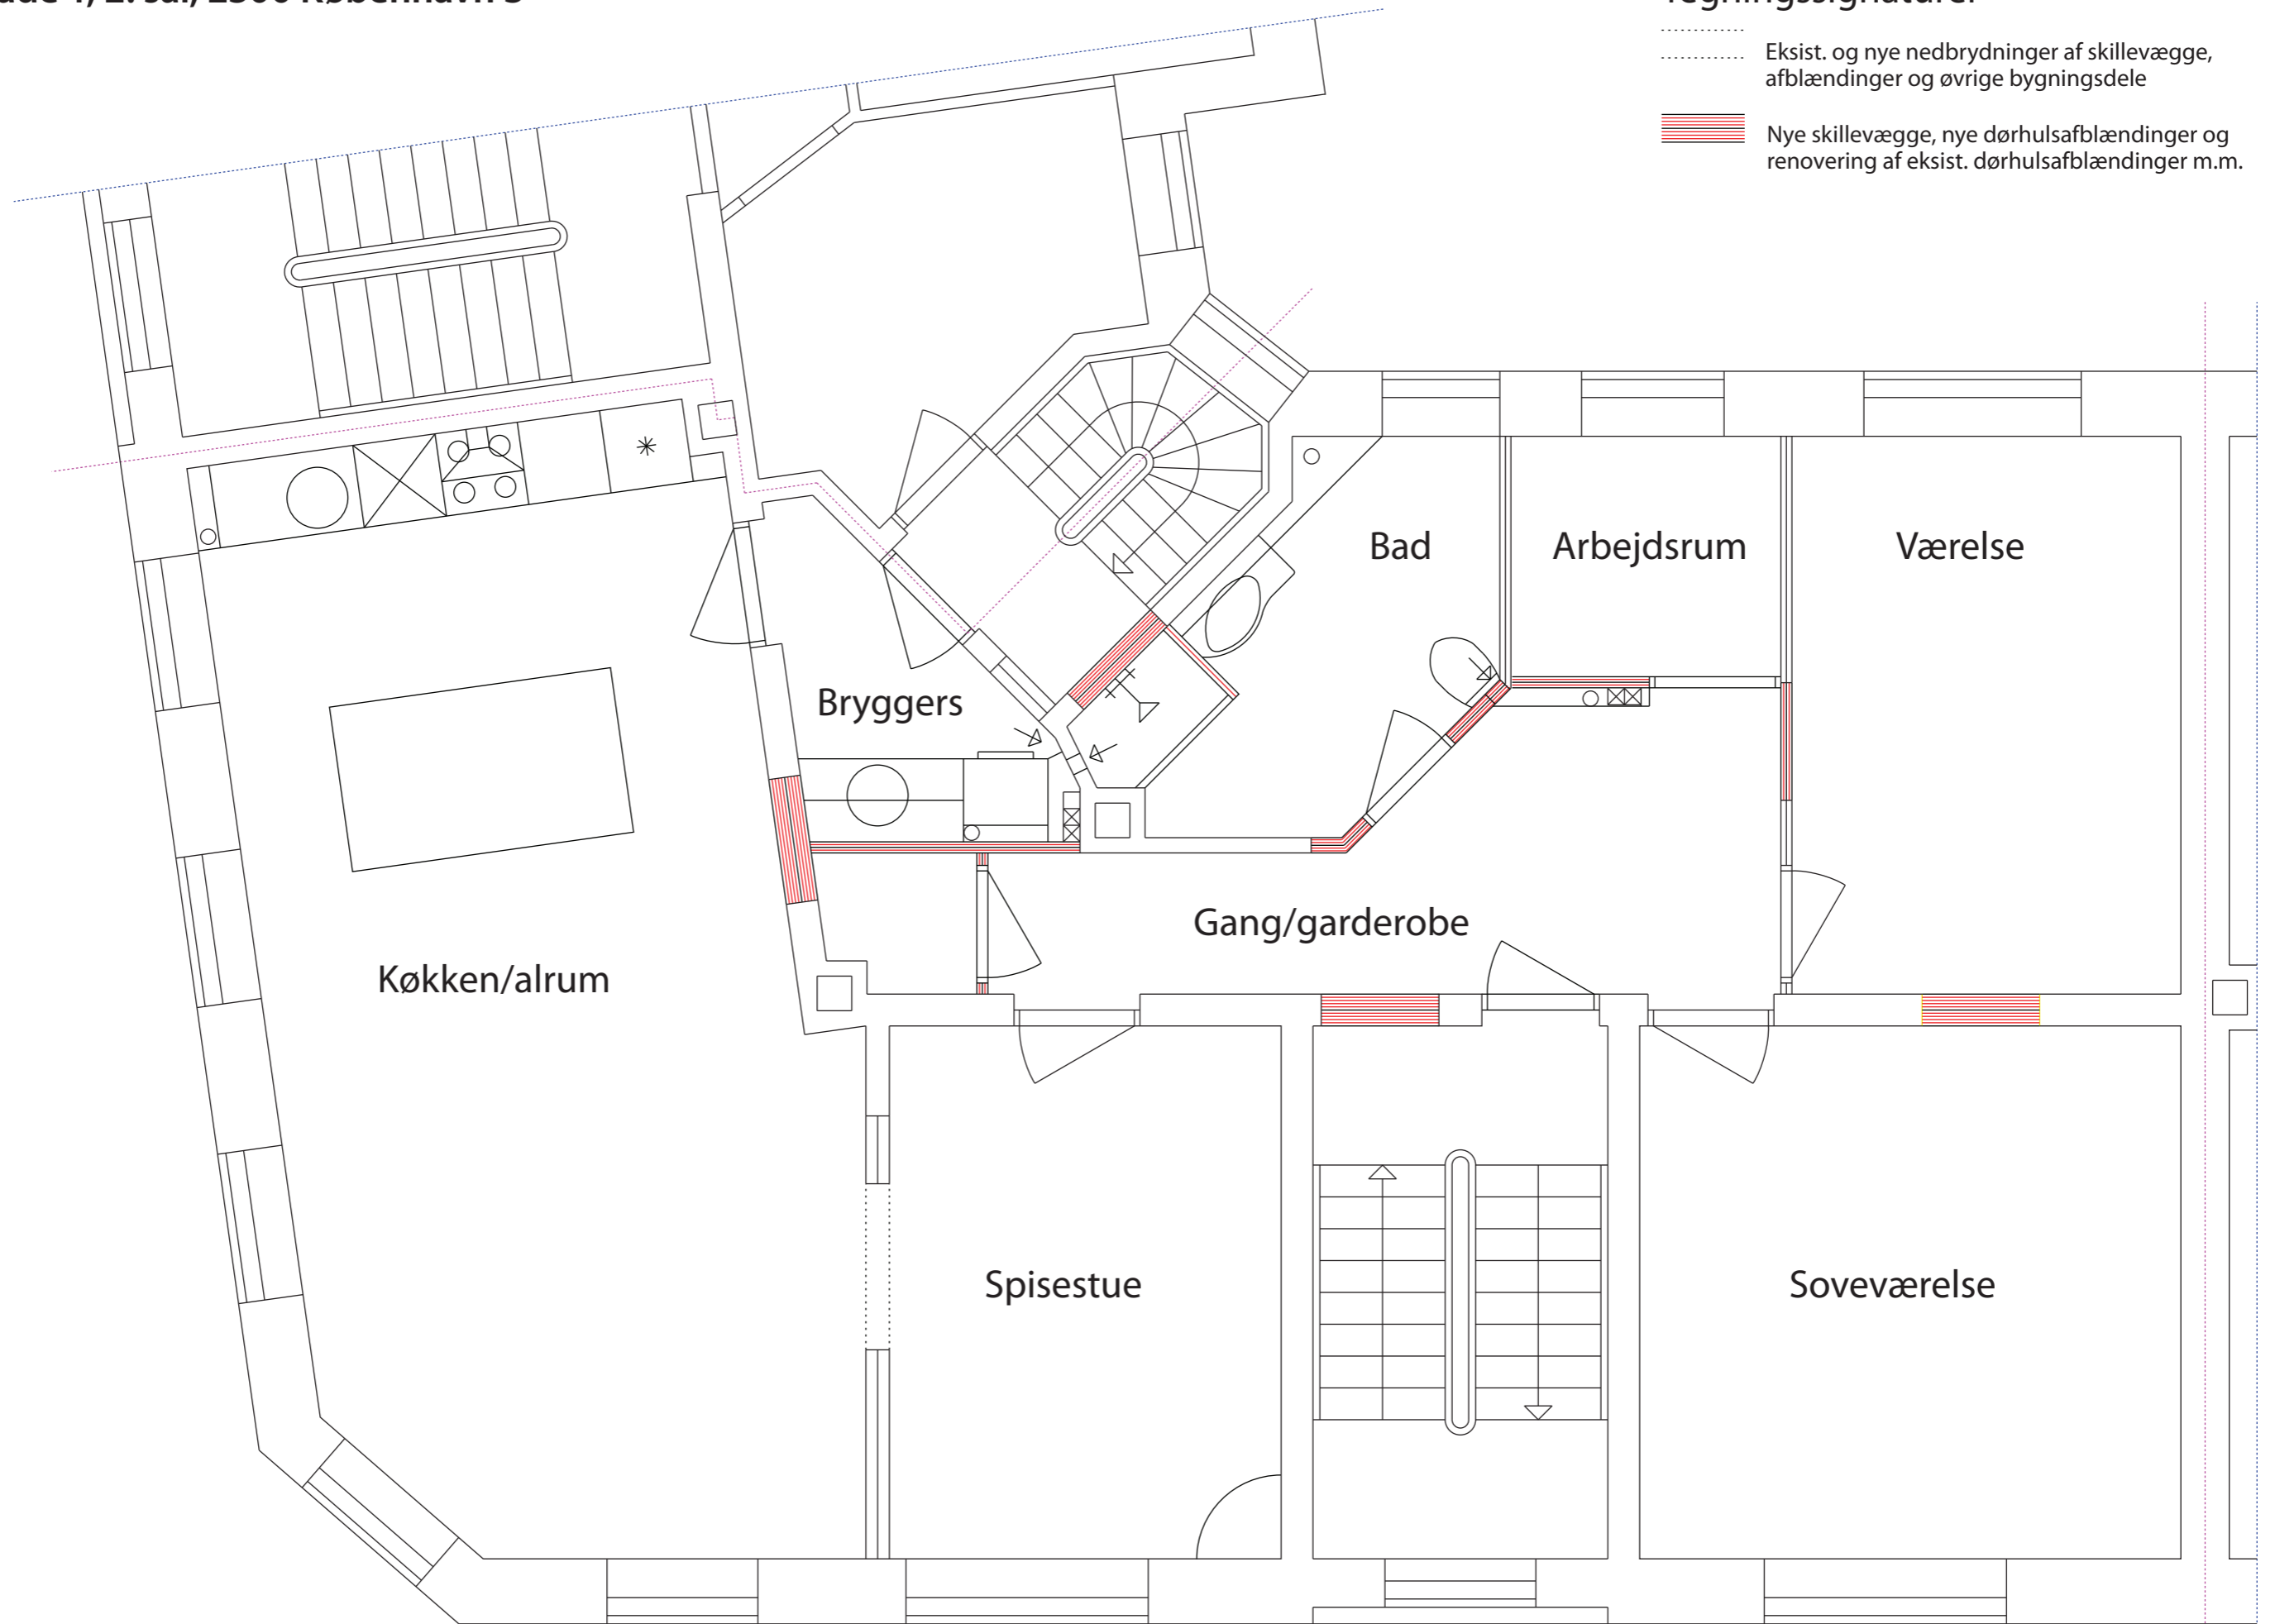

SKOTLANDSGADE